


Sezione A-A' Convento

Sezione B-B' Convento

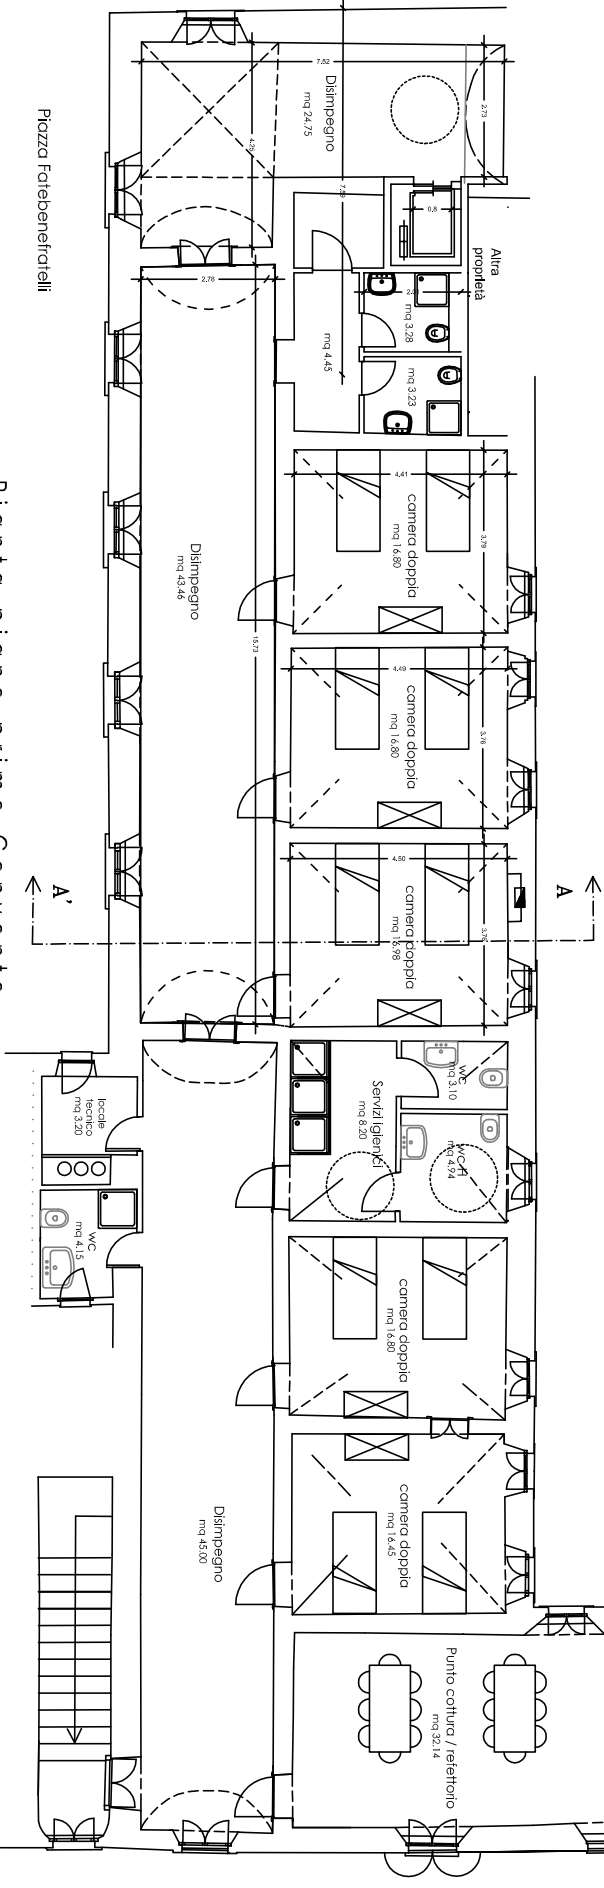

Piazza Fatebenefratelli

Pianta piano primo Convento

Borgo Arlberti

Orti conventuali

B V

B'

A

A'